



MEZIPODESTA - NÁŠLAP / VÝSTUP

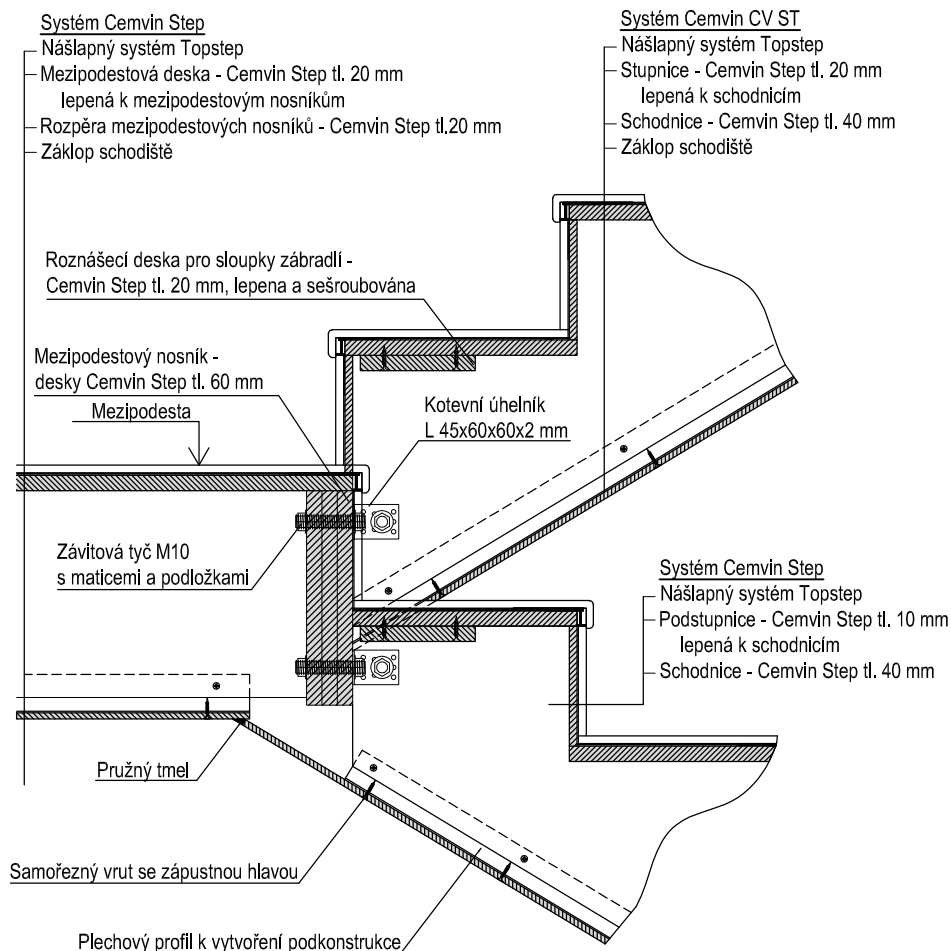

MEZIPODESTOVÝ NOSNÍK - KOTVENÍ DO ZDI

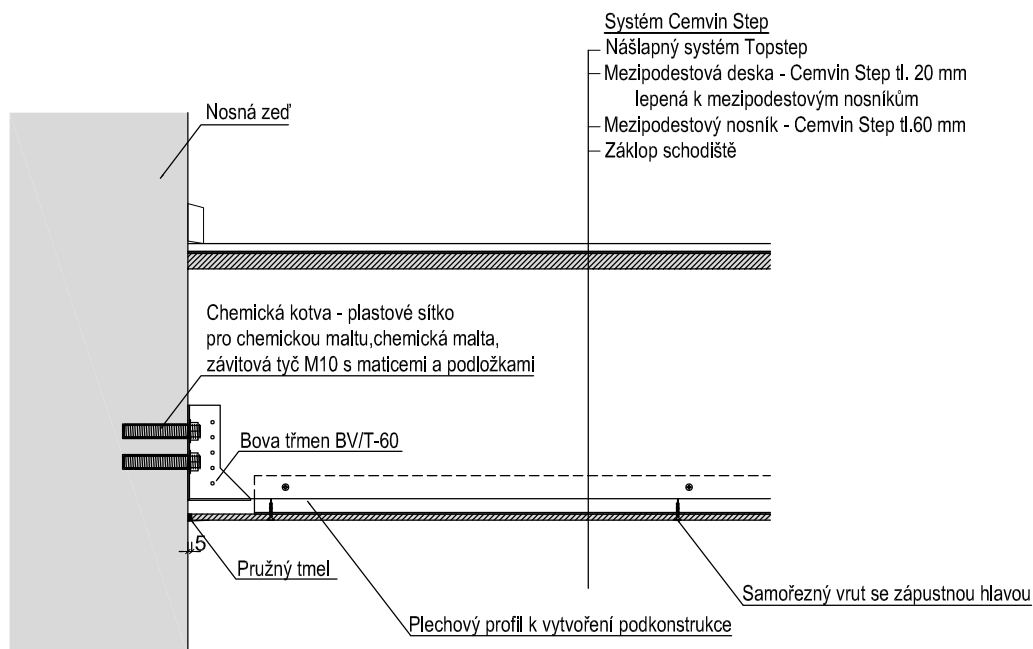

POZNÁMKY:

- Nášlapové desky (stupnice, podstupnice a mezipodestová deska) jsou lepené k podkladu pomocí PUR lepidla

DETAILY CEMVIN STEP

TYP: CV STEP


MĚŘÍTKO: 1:10

NOSNÁ KONSTRUKCE: NOSNÉ STĚNY, STROP, PODLAHA


CEMVIN

WWW.CEMVIN.EU

PODLAHA - NÁSTUP

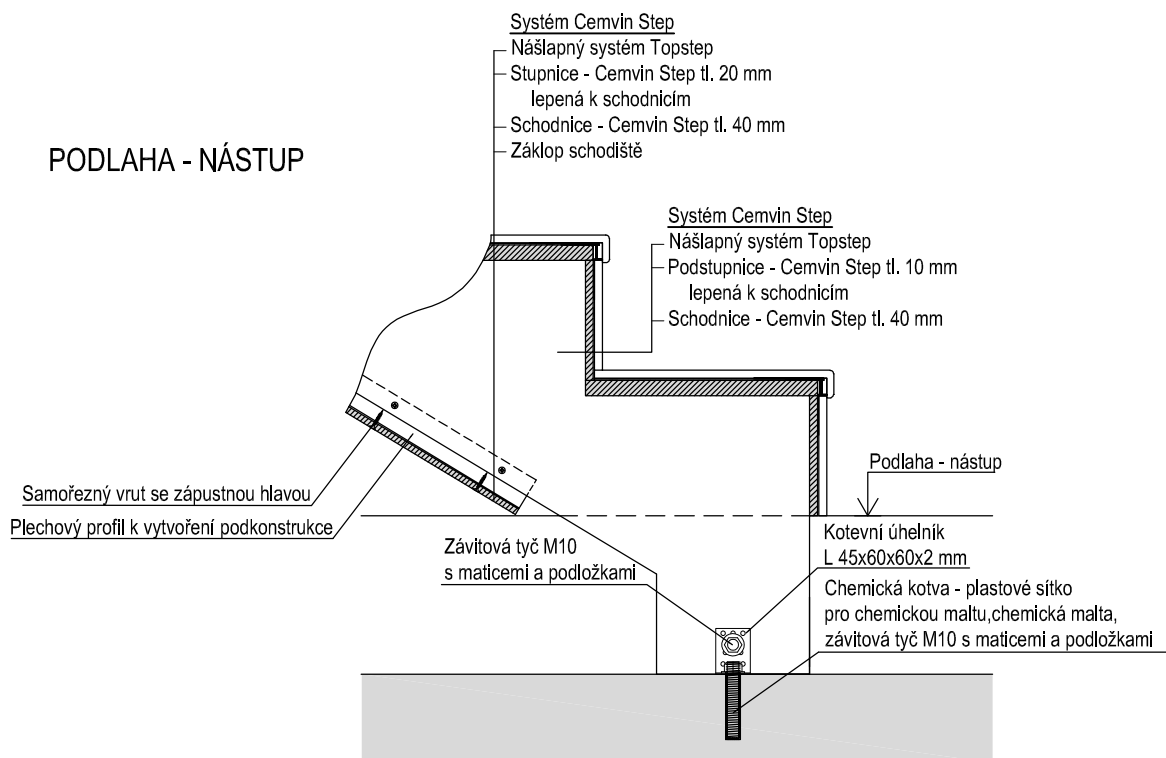

STROP - VÝSTUP

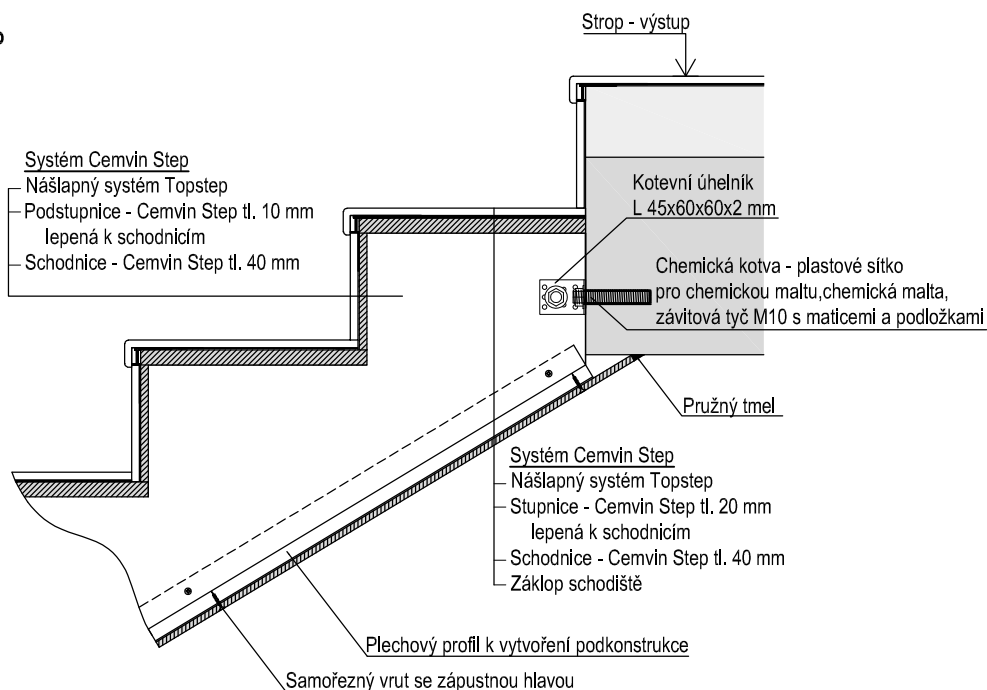

POZNÁMKY:

- Nášlapové desky (stupnice, podstupnice a mezipodestová deska) jsou lepené k podkladu pomocí PUR lepidla

DETAILY CEMVIN STEP

TYP: CV STEP

NOSNÁ KONSTRUKCE: NOSNÉ STĚNY, STROP, PODLAHA

MĚŘÍTKO: 1:10



WWW.CEMVIN.EU